


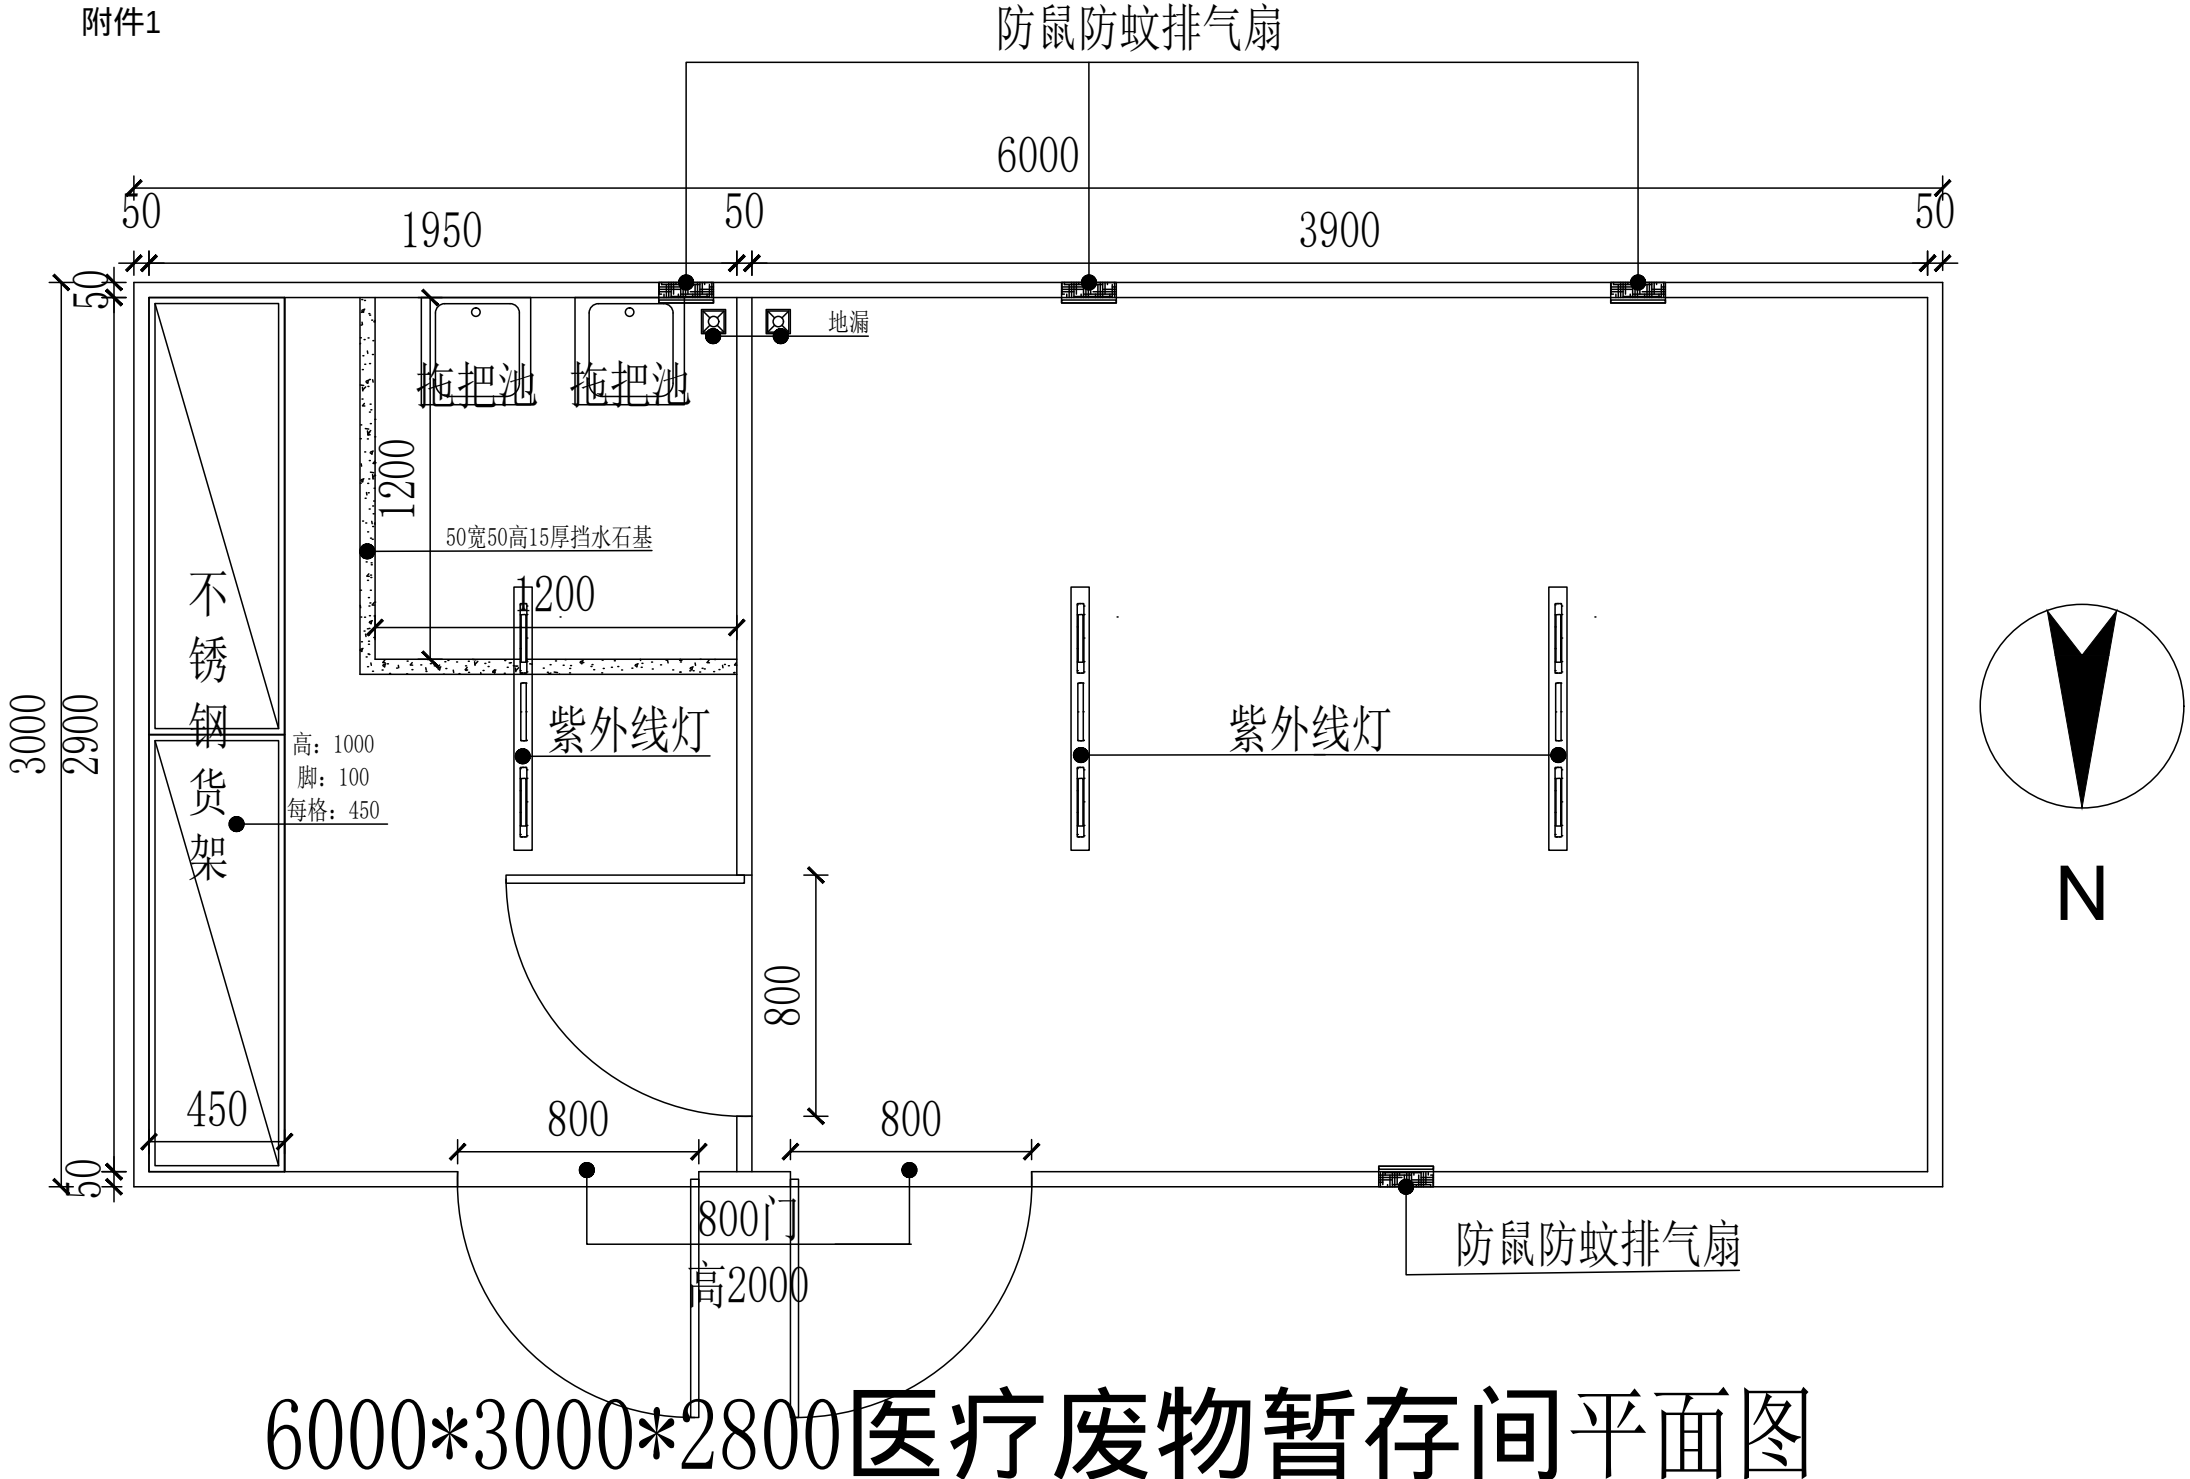

6000*3000*2800医疗废物暂存间平面图



医疗废物暂存间效果图